


Übersichtsplan:

TOPOGRAFIE LT. MRG

Vorraum 01	3,68 m ²
Vorraum 02	2,50 m ²
WC	0,97 m ²
Raum 01	17,43 m ²
Raum 02	19,68 m ²
Gesamtnutzfläche	44,26 m²

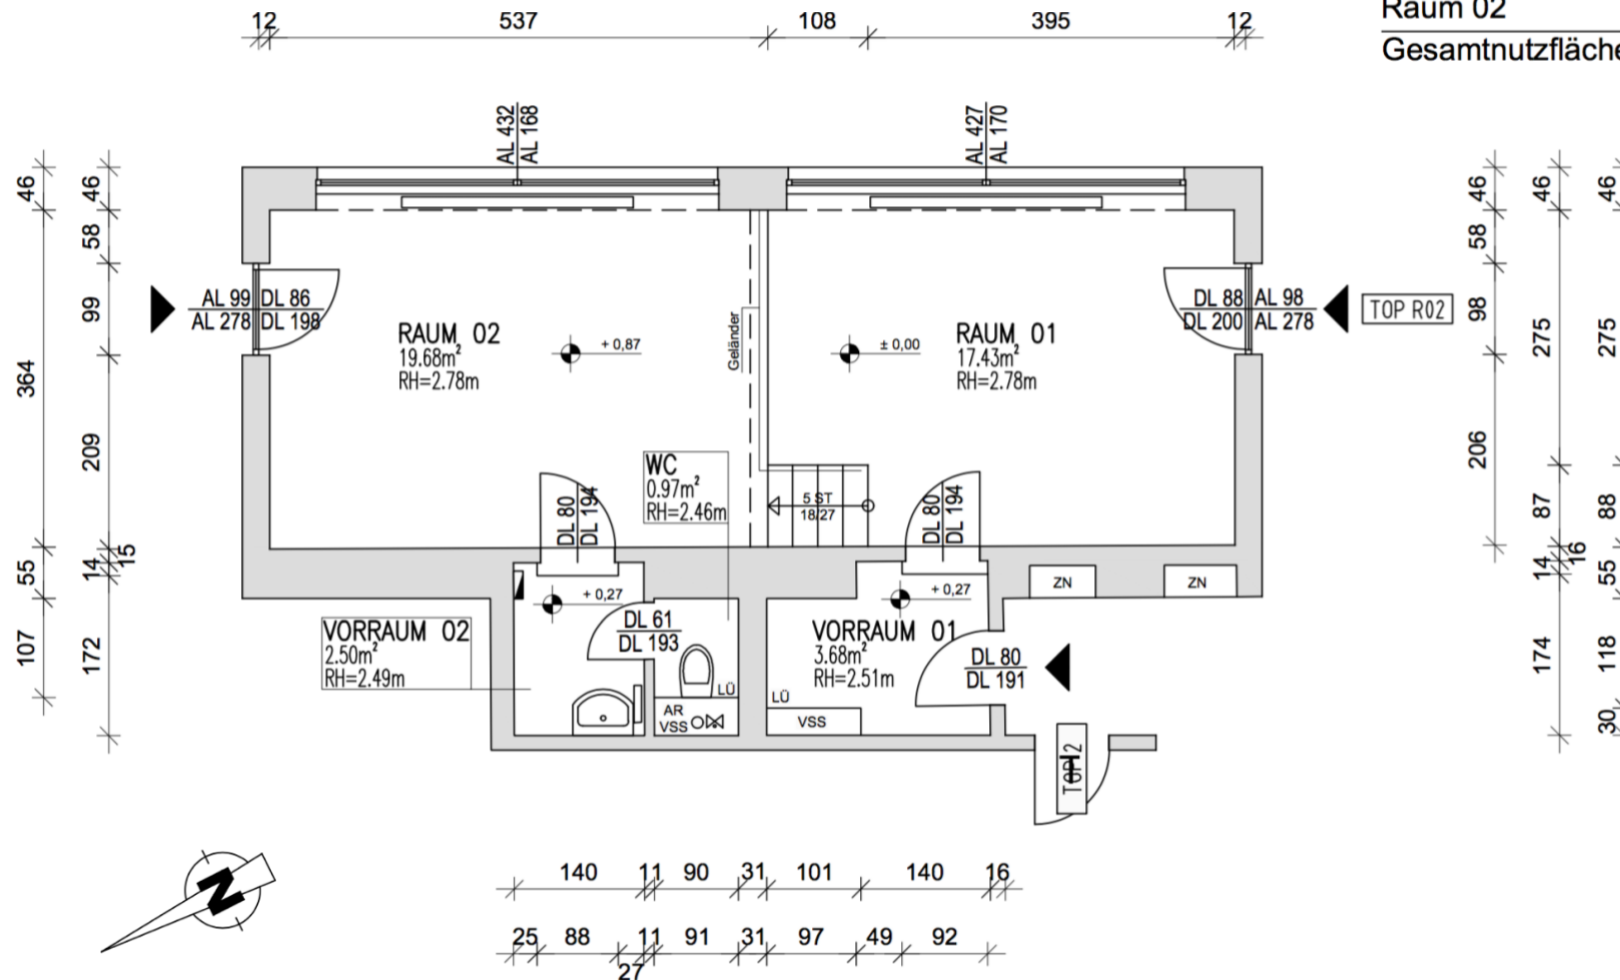

Es besteht kein Rechtsanspruch. Alle Angaben ohne Gewähr.
Objektnummer 1115362/002 R02 - Seite 5 von 5